

*ОБЩЕСТВО С ОГРАНИЧЕННОЙ ОТВЕТСТВЕННОСТЬЮ "ОРЛОВСКИЙ ЦЕНТР СМЕТНОГО НОРМИРОВАНИЯ"
ООО "ОЦСН"*

ДИЗАЙН-ПРОЕКТ

*ремонт дворовой территории по программе формирования современной
городской среды по адресу: с. Тельче ул. Ленина, д. 14*

02-ЭП-2018



ПОЯСНИТЕЛЬНАЯ ЗАПИСКА

Общие данные.

Жилой дом расположен по адресу: с. Тельче ул. Ленина, д. 14. Площадь участка составляет 1564 м2.

Современное состояние дворовой территории.

На сегодняшний день дворовая территория многоквартирного жилого дома имеет неудовлетворительное состояние. Отсутствует асфальтированный подъезд к дому. Не оборудованы парковочные места для временного хранения автомобиля. Движение пешеходов по двору осуществляется по земляному покрову.

Проектное решение.

Настоящий проект благоустройства дворовой территории предусматривает организацию открытой стоянки для временного хранения легковых автомобилей, ремонт внутри дворового подъезда к многоквартирному жилому дому, установку скамеек и урн.

Основные планировочные решения:

Главной задачей проекта было создание визуального привлекательного, комфортного дворового пространства для жителей близлежащих домов, отвечающих современным представлениям о привлекательной городской среде.

Согласовано				

И-в.И. подл.	Подпись и дата	Взам. инв.И

						02-ЭП-2018.ПЗ		
						ДИЗАЙН-ПРОЕКТ		
Изм.	Кол.уч	Лист	N док.	Подпись	Дата			
Разработал	ЧЕРКАСОВ							
Проверил	МИШИН					ПОЯСНИТЕЛЬНАЯ ЗАПИСКА		
						ЭП	Лист 1	Листов 1
ремонт дворовой территории по программе формирование современной городской среды по адресу: с. Тельче ул. Ленина, д. 14						ООО "ОЦСН"		

Копировал

--	--	--	--

№ пп	Наименование	Ед. изм.	Кол.
1	2	3	4

Бордюры			
1	Разборка бортовых камней: на бетонном основании	м	200
2	Установка бортовых камней БР 100.30.15 /бетон В30 (М400), объем 0,043 м3/ (ГОСТ 6665-91) бетонных: при других видах покрытий	м	201,26

Дорога			
3	Планировка площадей: механизированным способом, группа грунтов 2	м2	338,1
4	Устройство оснований толщиной 15 см из щебня М600 фракции 40-70 мм при укатке каменных материалов с пределом прочности на сжатие до 68,6 МПа (700 кгс/см2): однослойных	м2	338,1
5	Доставка щебня автомобилями-самосвалами грузоподъемностью 10 т, работающих вне карьера, на расстояние: 150 км с Каменского горного карьера	т	89,6636
6	Розлив битума нефтяного дорожного марки БНД-60/90, БНД 90/130 (расход 0,8тн/1000м2)	т	0,27
7	Устройство выравнивающего слоя из горячих асфальтобетонных смесей марка I, тип Б: с применением укладчиков асфальтобетона (ср.толщина 3 см)	т	25,8
8	Розлив битума нефтяного дорожного марки БНД-60/90, БНД 90/130 (расход 0,3тн/1000м2)	т	0,109
9	Устройство покрытия толщиной 5 см из горячих асфальтобетонных смесей плотных крупнозернистых марка I тип Б, плотность каменных материалов: 3 т/м3 и более	м2	364,7

Светильники			
10	Демонтаж светильников	шт.	3
11	Монтаж светильников светодиодных "Модуль", консоль К-1, 48 Вт	шт.	3

МАФ			
12	Установка урн металлических опрокидывающихся	шт.	3
13	Установка скамеек бульварных без спинки БС-1	шт.	6

Согласовано

Взам. инв. N

Подпись и дата

Инв. N подл.

02-ЭП-2018. ДВ

ДИЗАЙН-ПРОЕКТ

Изм.	Кол.уч	Лист	N док.	Подпись	Дата
Разработал		ЧЕРКАСОВ			
Проверил		МИШИН			

Дефектная ведомость	Стадия	Лист	Листов
	ЭП	2	1
ремонт дворовой территории по программе формирования современной городской среды по адресу: с. Тельче ул. Ленина, д. 14			ООО "ОЦСН"


Копировал



Инв.№ подл.	Подпись и дата	Взам. инв.№	Согласовано			

						02-ЭП-2018			
						ДИЗАЙН ПРОЕКТ			
<i>Изм.</i>	<i>Кол.уч.</i>	<i>Лист</i>	<i>№ док.</i>	<i>Подпись</i>	<i>Дата</i>	Ситуационный план	<i>Стадия</i>	<i>Лист</i>	<i>Листов</i>
<i>Разработал</i>	<i>Проверил</i>						ЭП	3	1
						ремонт дворовой территории по программе формирование современной городской среды по адресу: с. Тельче ул. Ленина, д. 14			
						ООО "ОЦСН"			

Копировал

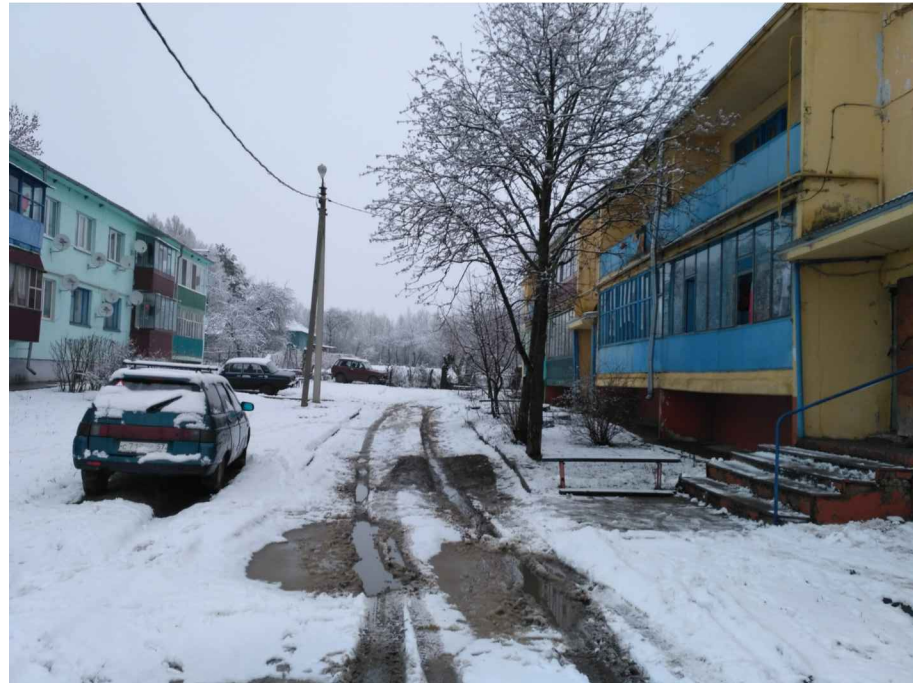

Согласовано

Взам. инв. N

Подпись и дата

Инв. N подл.

02-ЭП-2018

ДИЗАЙН ПРОЕКТ

Изм.	Кол.уч.	Лист	N док.	Подпись	Дата	Визуализация	Стадия	Лист	Листов
Разработал		Черкасов					ремонт дворовой территории по программе формирование современной городской среды по адресу: с. Тельче ул. Ленина, д. 14	ЭП	4
Проверил		Мишин				ООО "ОЦСН"			

Копировал



Инв.№ подл.	Подпись и дата	Взам. инв.№	Согласовано	

						02-ЭП-2018			
						ДИЗАЙН ПРОЕКТ			
<i>Изм.</i>	<i>Кол.уч.</i>	<i>Лист</i>	<i>№ док.</i>	<i>Подпись</i>	<i>Дата</i>	3D Визуализация	<i>Стадия</i>	<i>Лист</i>	<i>Листов</i>
<i>Разработал</i>	<i>Черкасов</i>						ЭП	5	3
<i>Проверил</i>	<i>Мишин</i>								
						<small>ремонт дворовой территории по программе формирование современной городской среды по адресу: с. Тельче ул. Ленина, д. 14</small>	ООО "ОЦСН"		
						<i>Копировал</i>			




Инв.№ подл.	Подпись и дата	Взам. инв.№

Изм.	Кол.уч.	Лист	№ док.	Подпись	Дата

Копировал

02-ЭП-2018

Лист
5.2

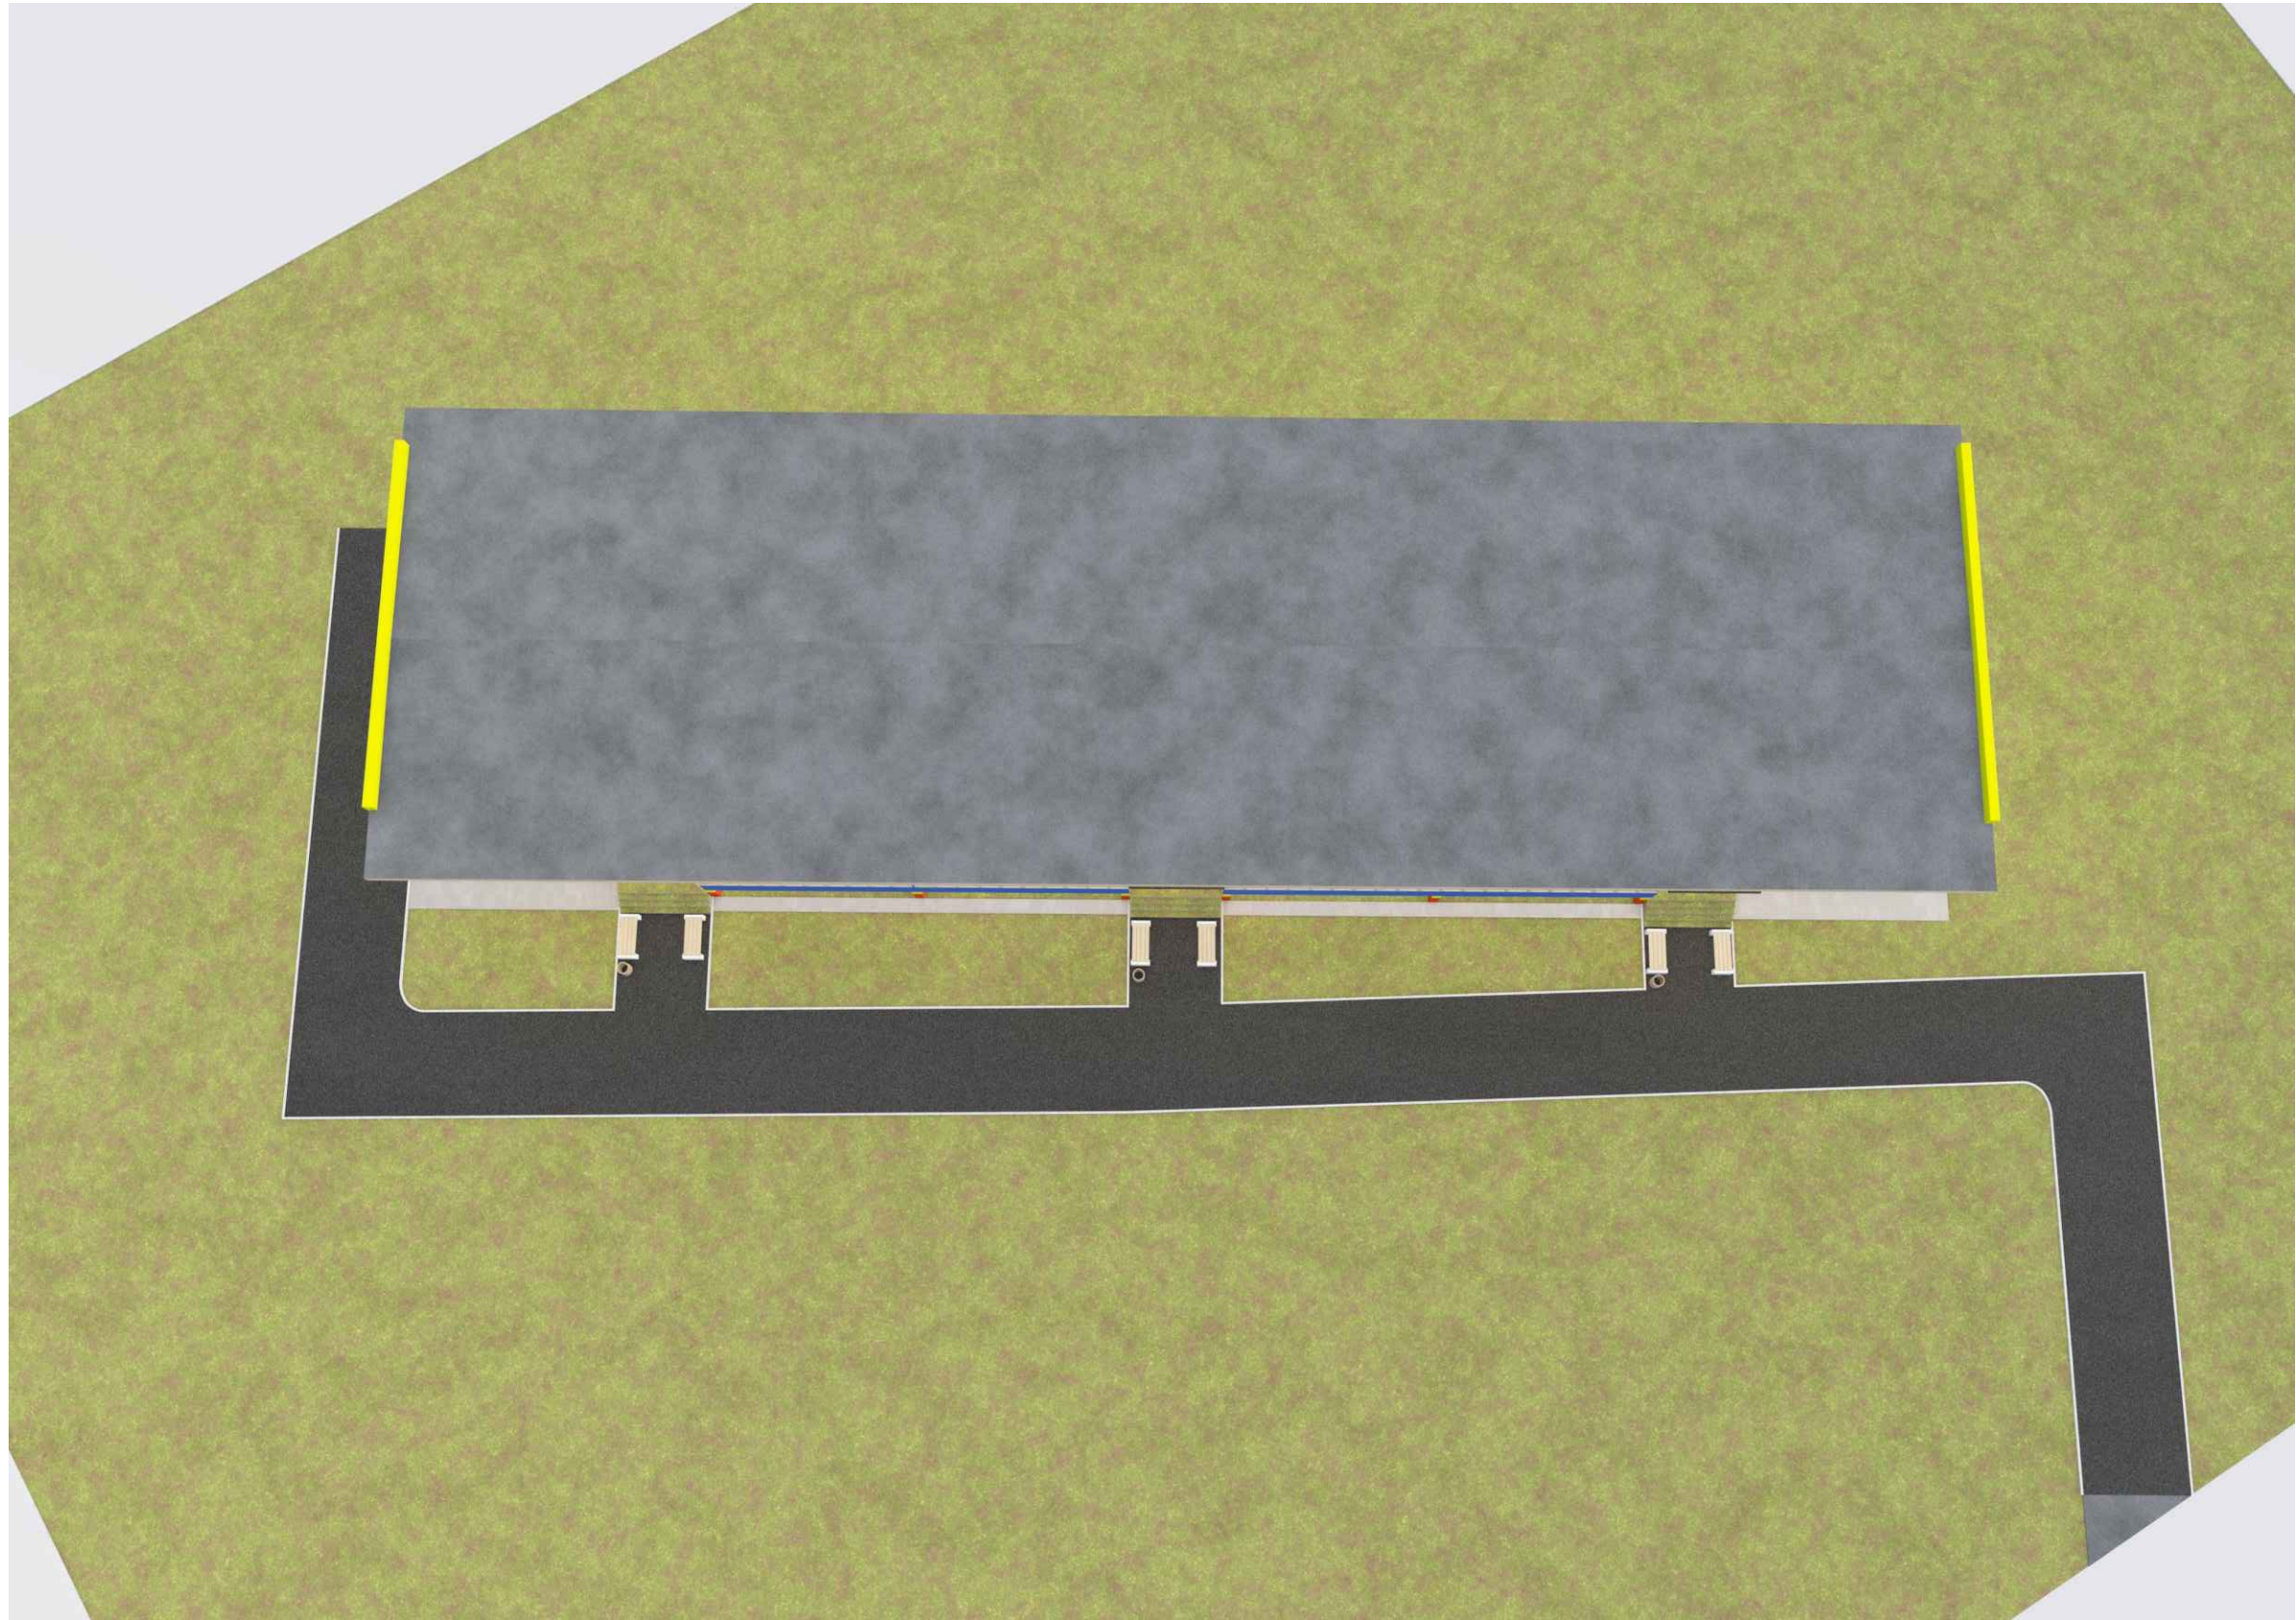

Инв.№ подл.	Подпись и дата	Взам. инв.№

Изм.	Кол.уч.	Лист	№ док.	Подпись	Дата

Копировал

02-ЭП-2018